


Skizze Velomarkt Helvetiaplatz

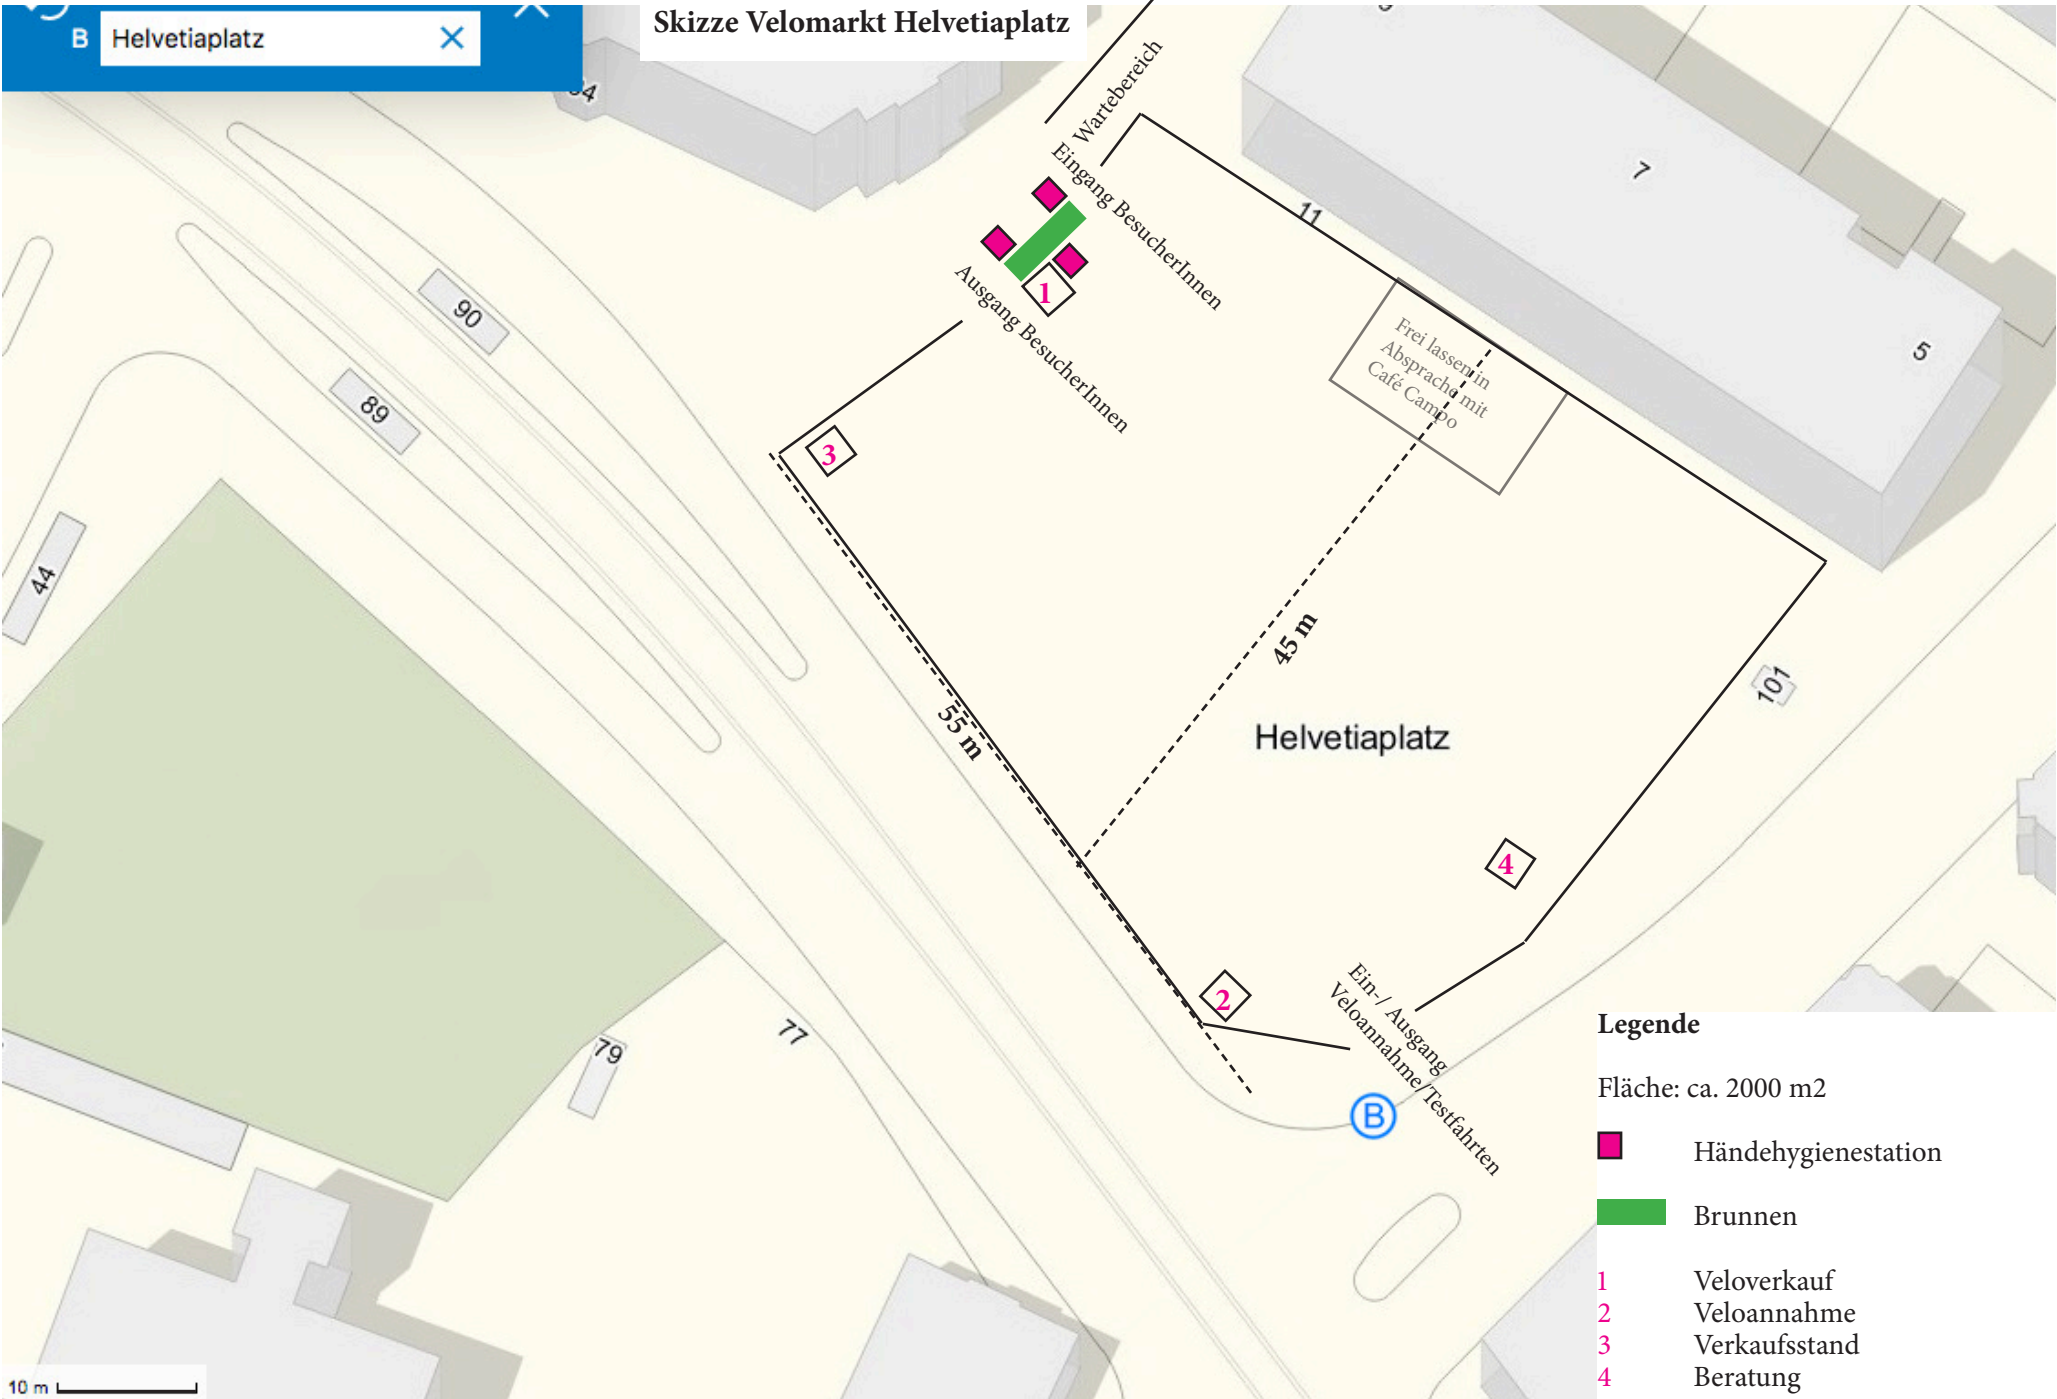

- Legende**
- Fläche: ca. 2000 m²
- Händehygenestation
 - Brunnen
 - 1 Veloverkauf
 - 2 Veloannahme
 - 3 Verkaufsstand
 - 4 Beratung